


# Vertikalschnitt

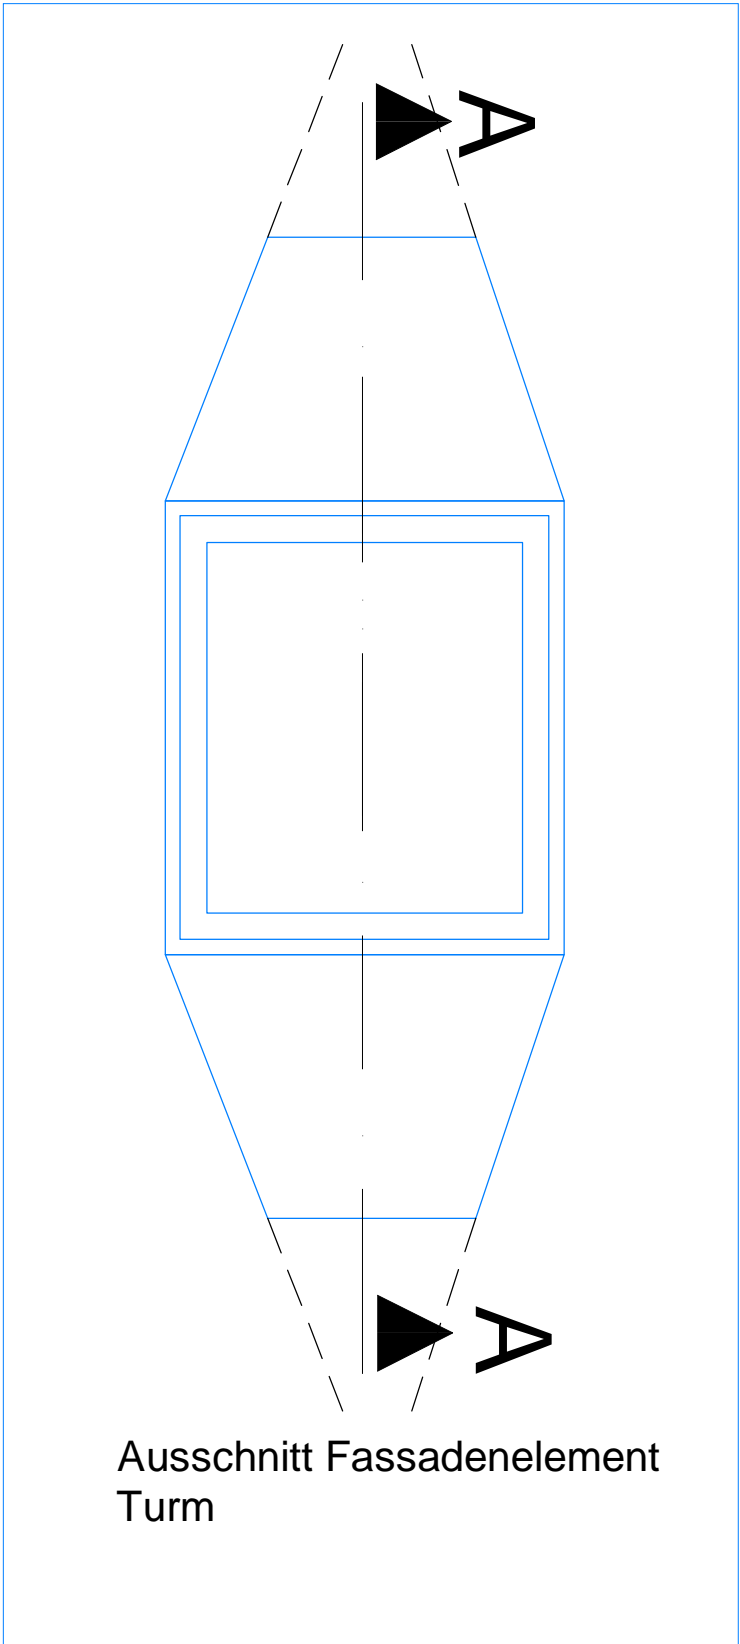

|                                |                    |       |            |       |
|--------------------------------|--------------------|-------|------------|-------|
| SPITALGASSE 19A, 1090 WIEN     |                    |       |            |       |
| Vertikalschnitt Turmverglasung |                    |       |            |       |
| Plannummer S_DP 20             | Gez.: KK           |       |            |       |
| Maßstab: 1: 5, 20              | Datum.: 15.11.2010 |       |            |       |
| © Alle Rechte vorbehalten      |                    | Index | Änderungen | Datum |



Atelier Augarten  
Arch. Dipl.-Ing. Ulrike Johanna Janowetz  
A-1200 Wien, Wasnergasse 7  
Tel.: 01/334 55 15 Fax: 01/334 55 15-15  
Mail: office@atelieraugarten.com