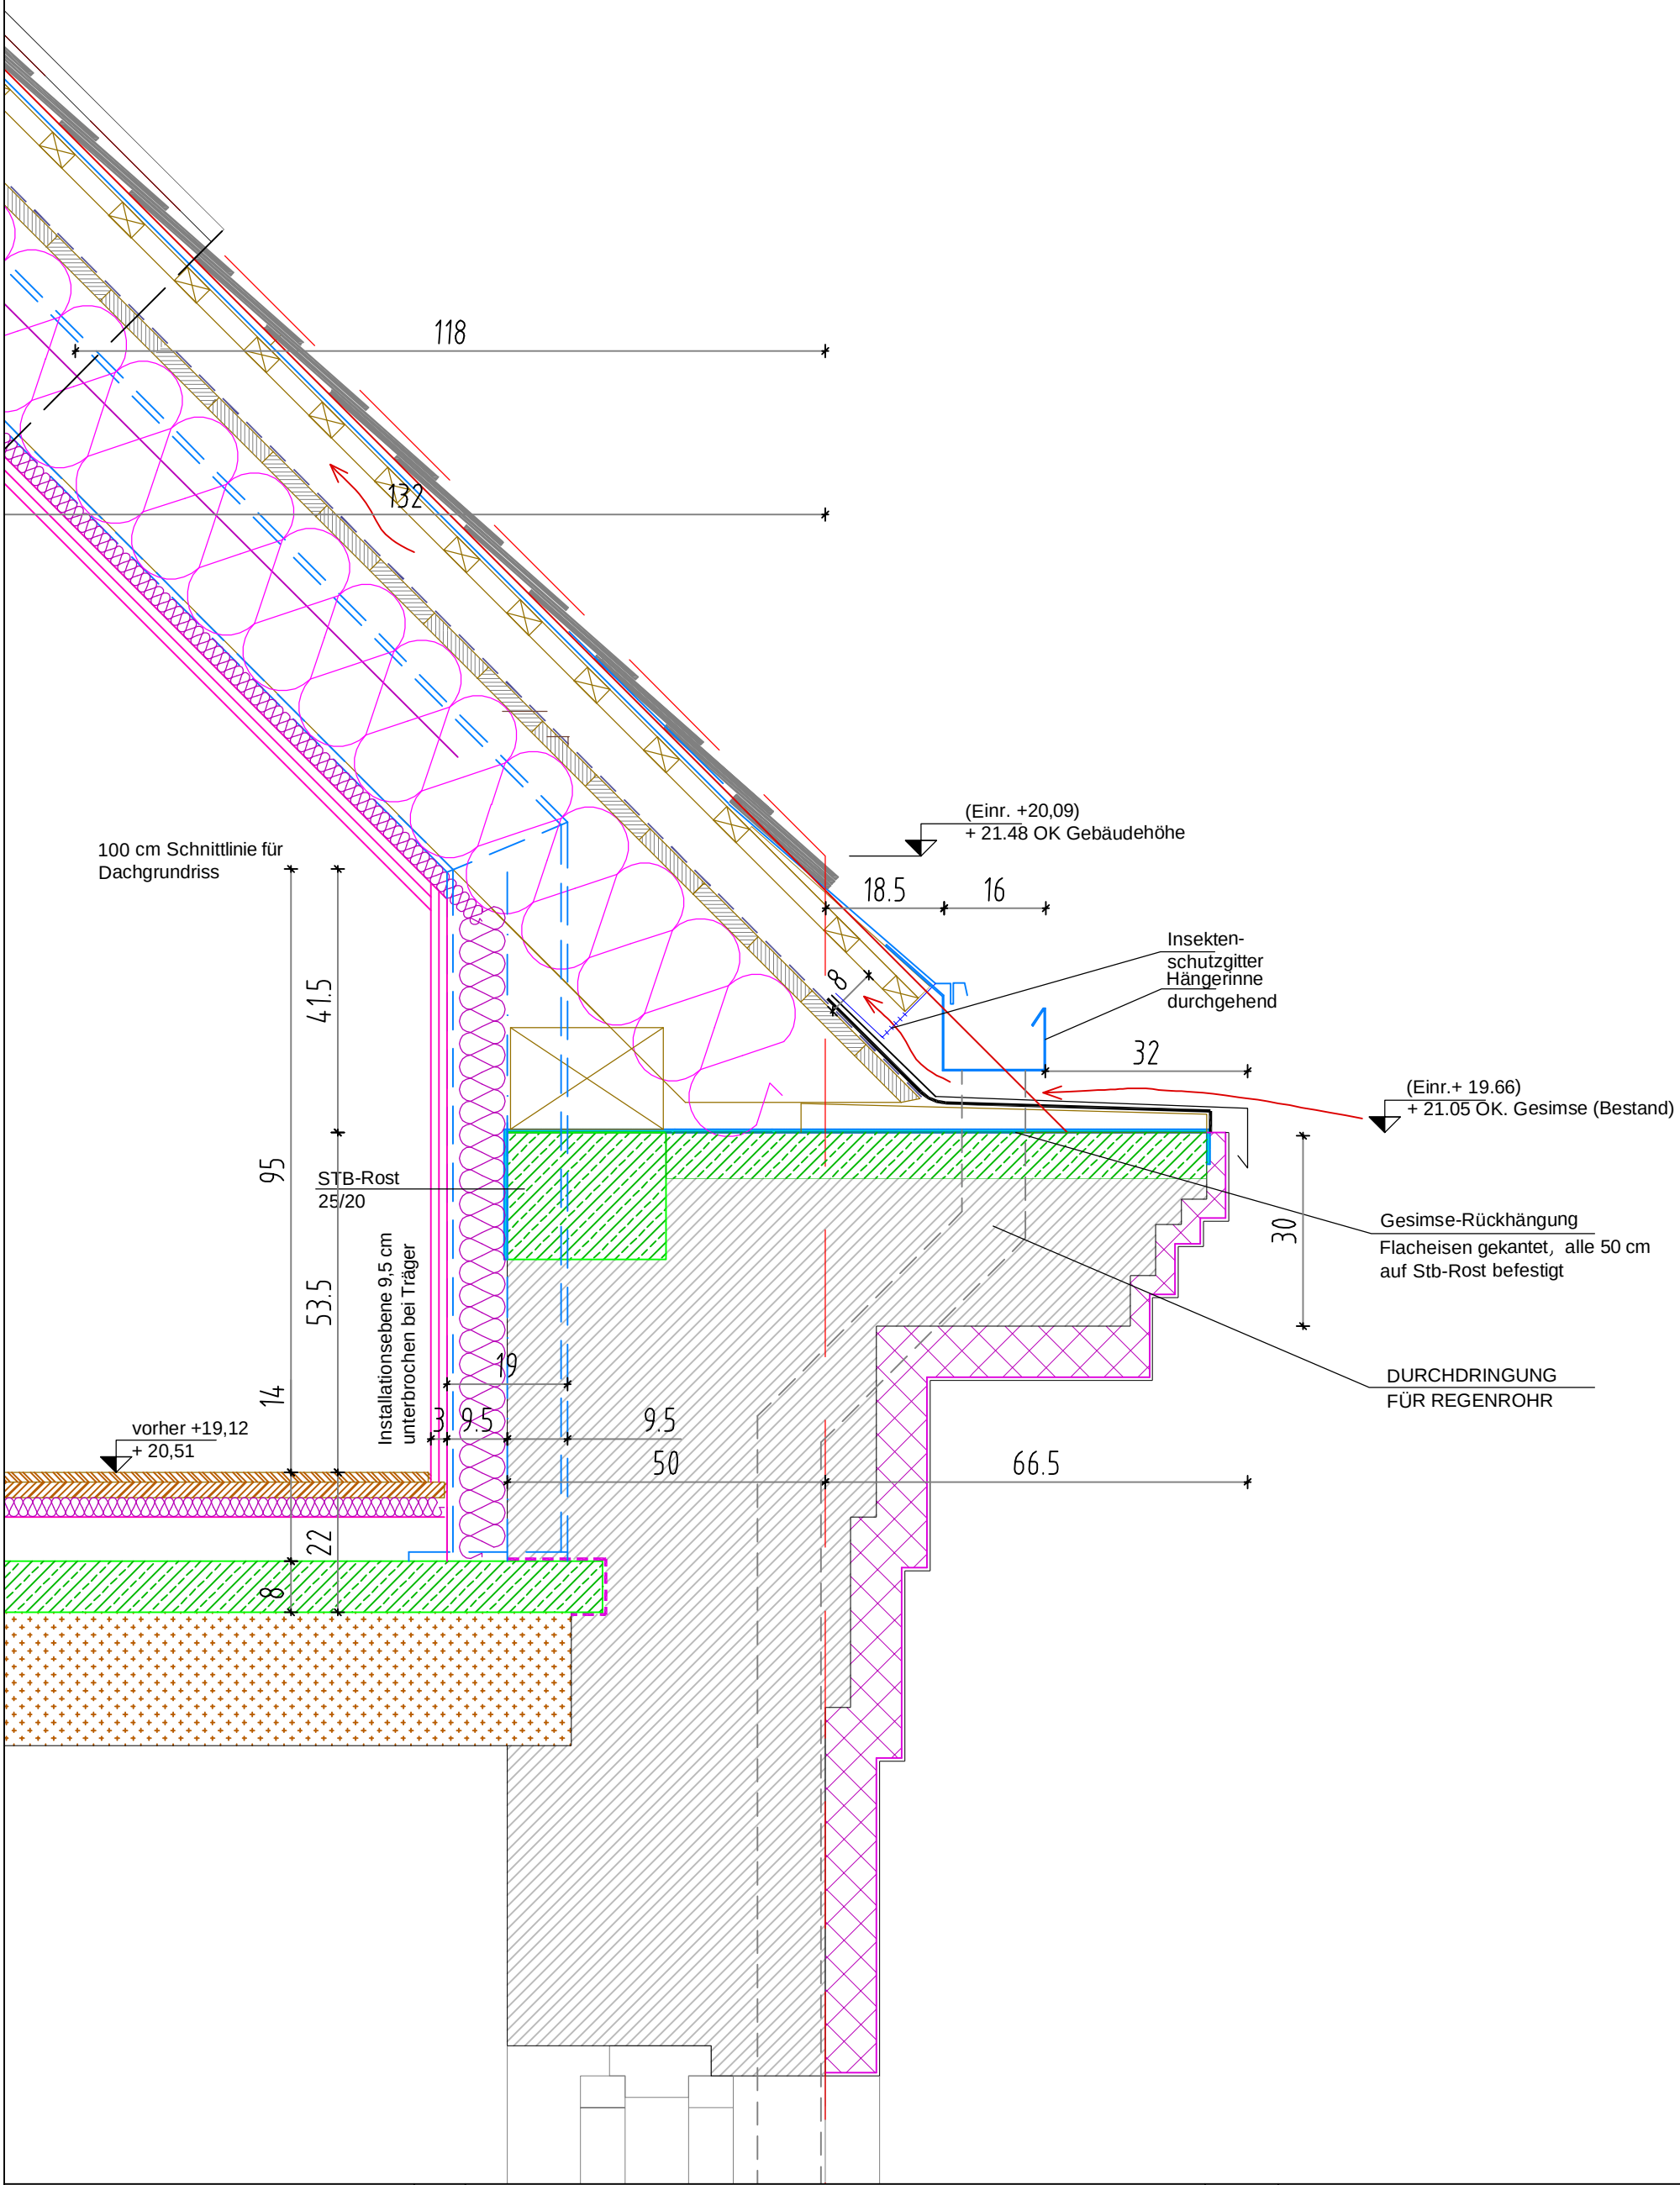

LAZARETTGASSE 5 und SPITALGASSE 19A

Rinnendetail Strassenseite 1.DG

Plannummer LS_DP 11	Gez.: KK
Maßstab: 1: 10	Datum.: 10.06.2011

© Alle Rechte vorbehalten

Index	Änderungen	Datum

Atelier Augarten
Arch. Dipl.-Ing. Ulrike Johanna Janowetz
A-1200 Wien, Wasnergasse 7
Tel.: 01/334 55 15 Fax: 01/334 55 15-15
Mail: office@atelieraugarten.com