


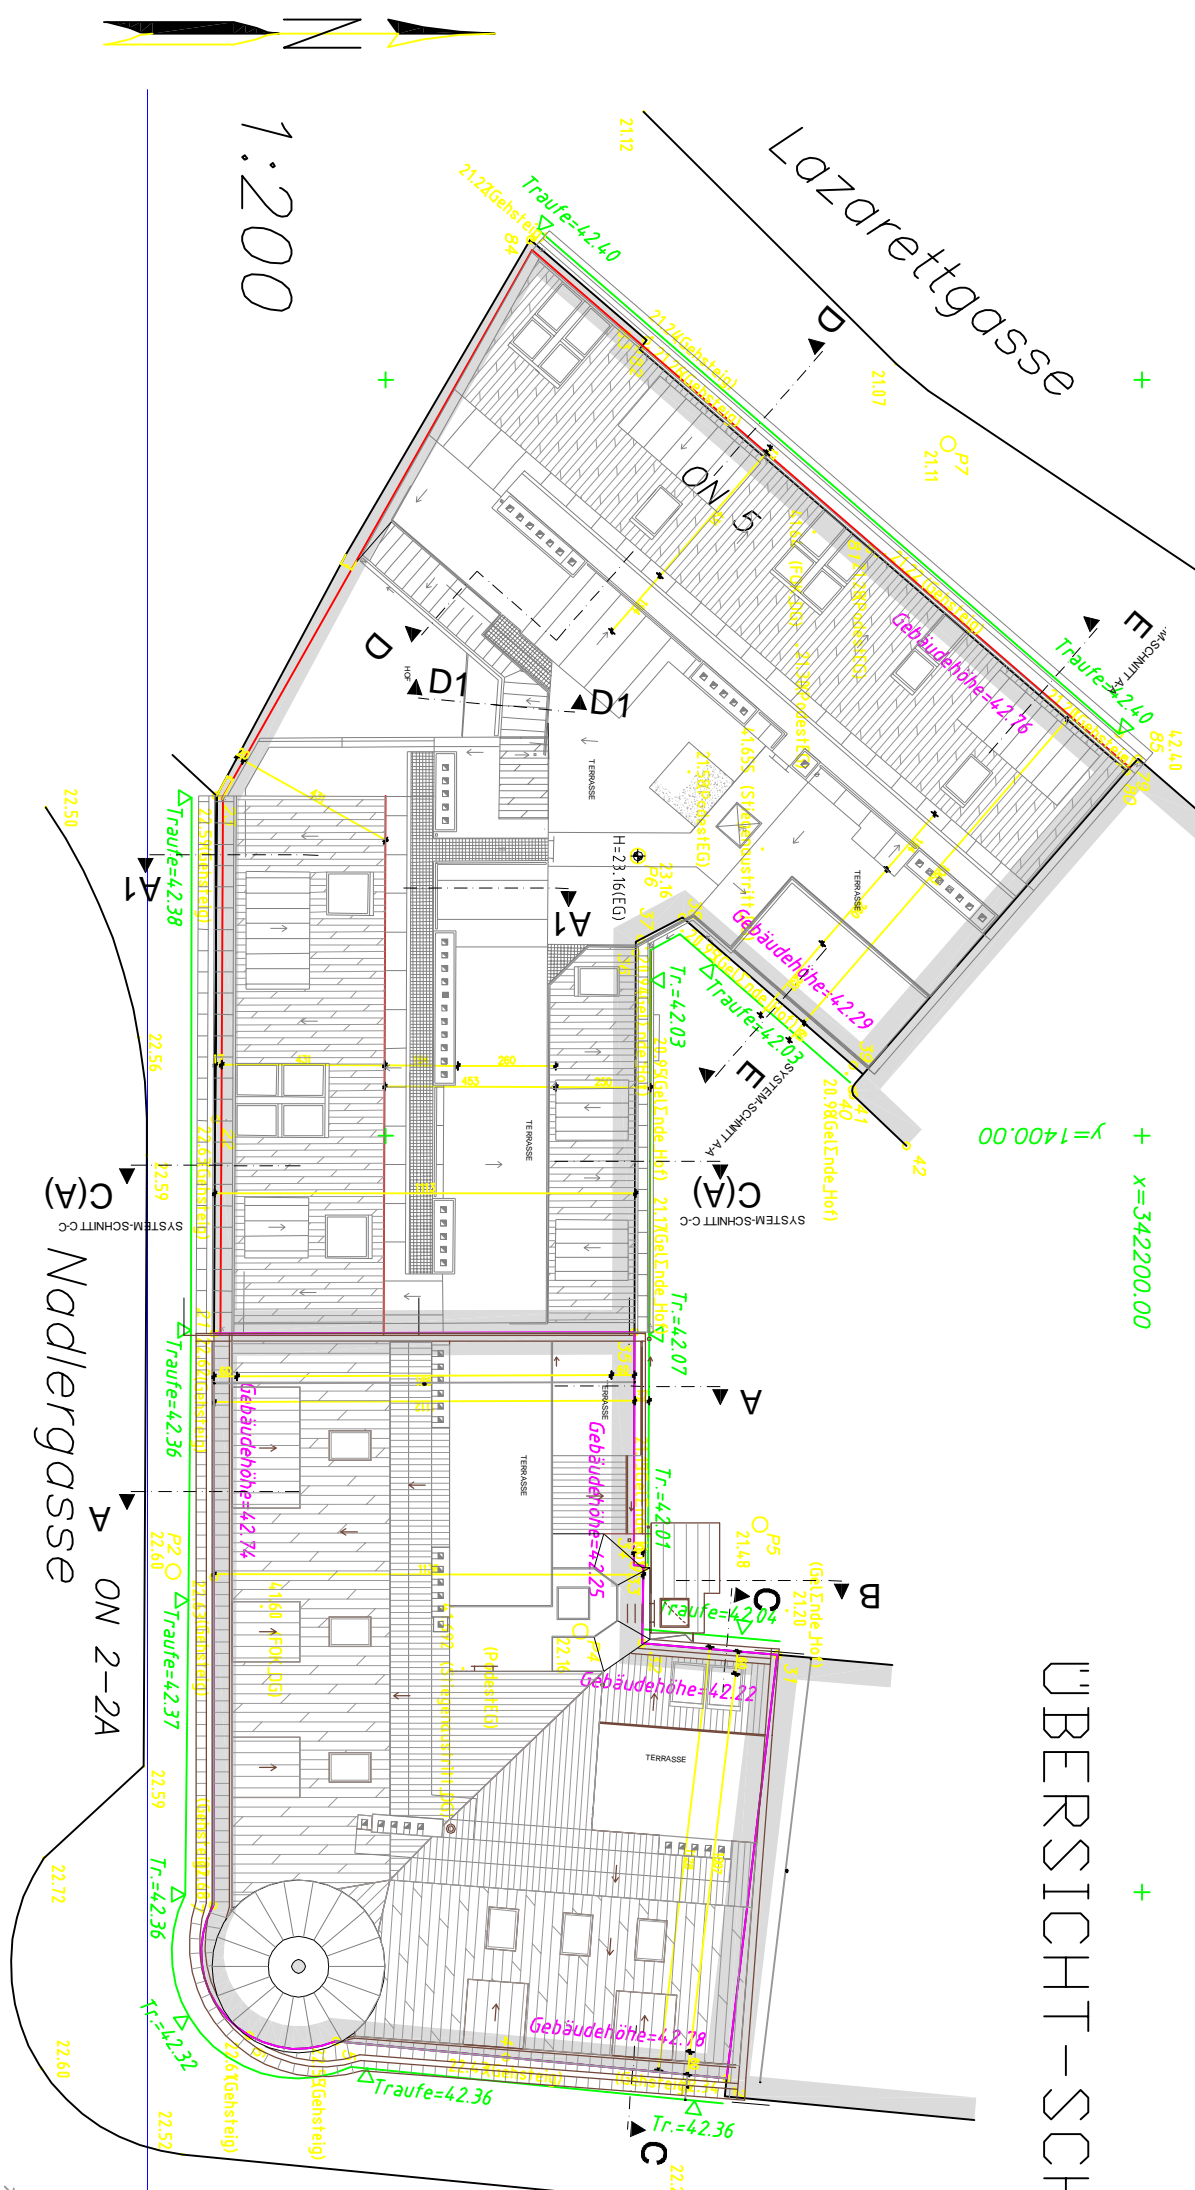























[illegible]

	BESTAND		GRASKARTON
	ABBRUCH		WD, FEUCHTIGKEITSRES.Z.B.VPS
	STAHLBETON		HARTSCHÜMDÄMMUNG
	ZIEGELWAND		WD, WEICH
	HOLZWAND		ERDREICH, AUFGESCHÜTT. BODEN
	SCHALSTEIN		NACHBARGEBAUDE


Alle Sicherungsmassnahmen sind von den ausführenden Firmen selbstständig auszuführen !!!



AUSFÜHRUNGSPLANUNG

Index	Datum	Änderung

GENERALSANIERUNG UND DACHGESCHOSSAUSBAU

Planinhalt:

SCHNITT B-B

ATELIER AUGARTEN

A-1200 Wien, Wasmerngasse 7
Tel.: +43 (1) 334 55 15, Fax: +43 (1) 334 55 15-15
Mail: office@atelieraugarten.com

ENTELIER