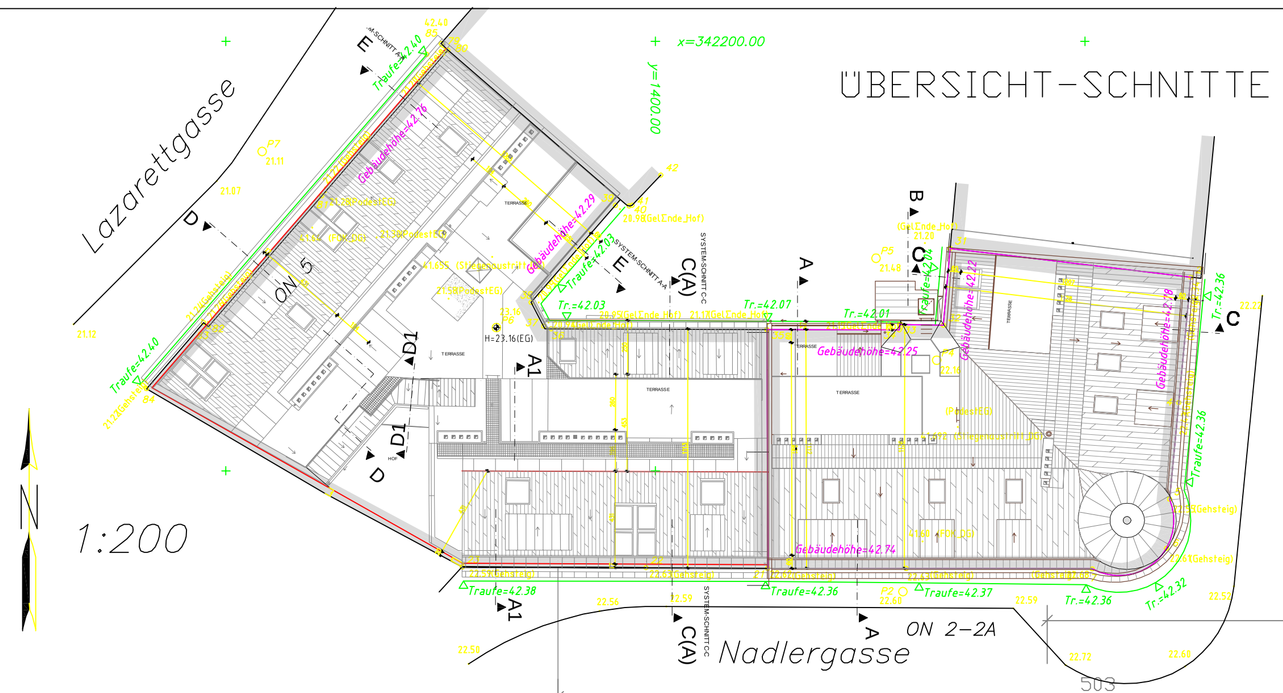

ÜBERSICHT-SCHNITTE

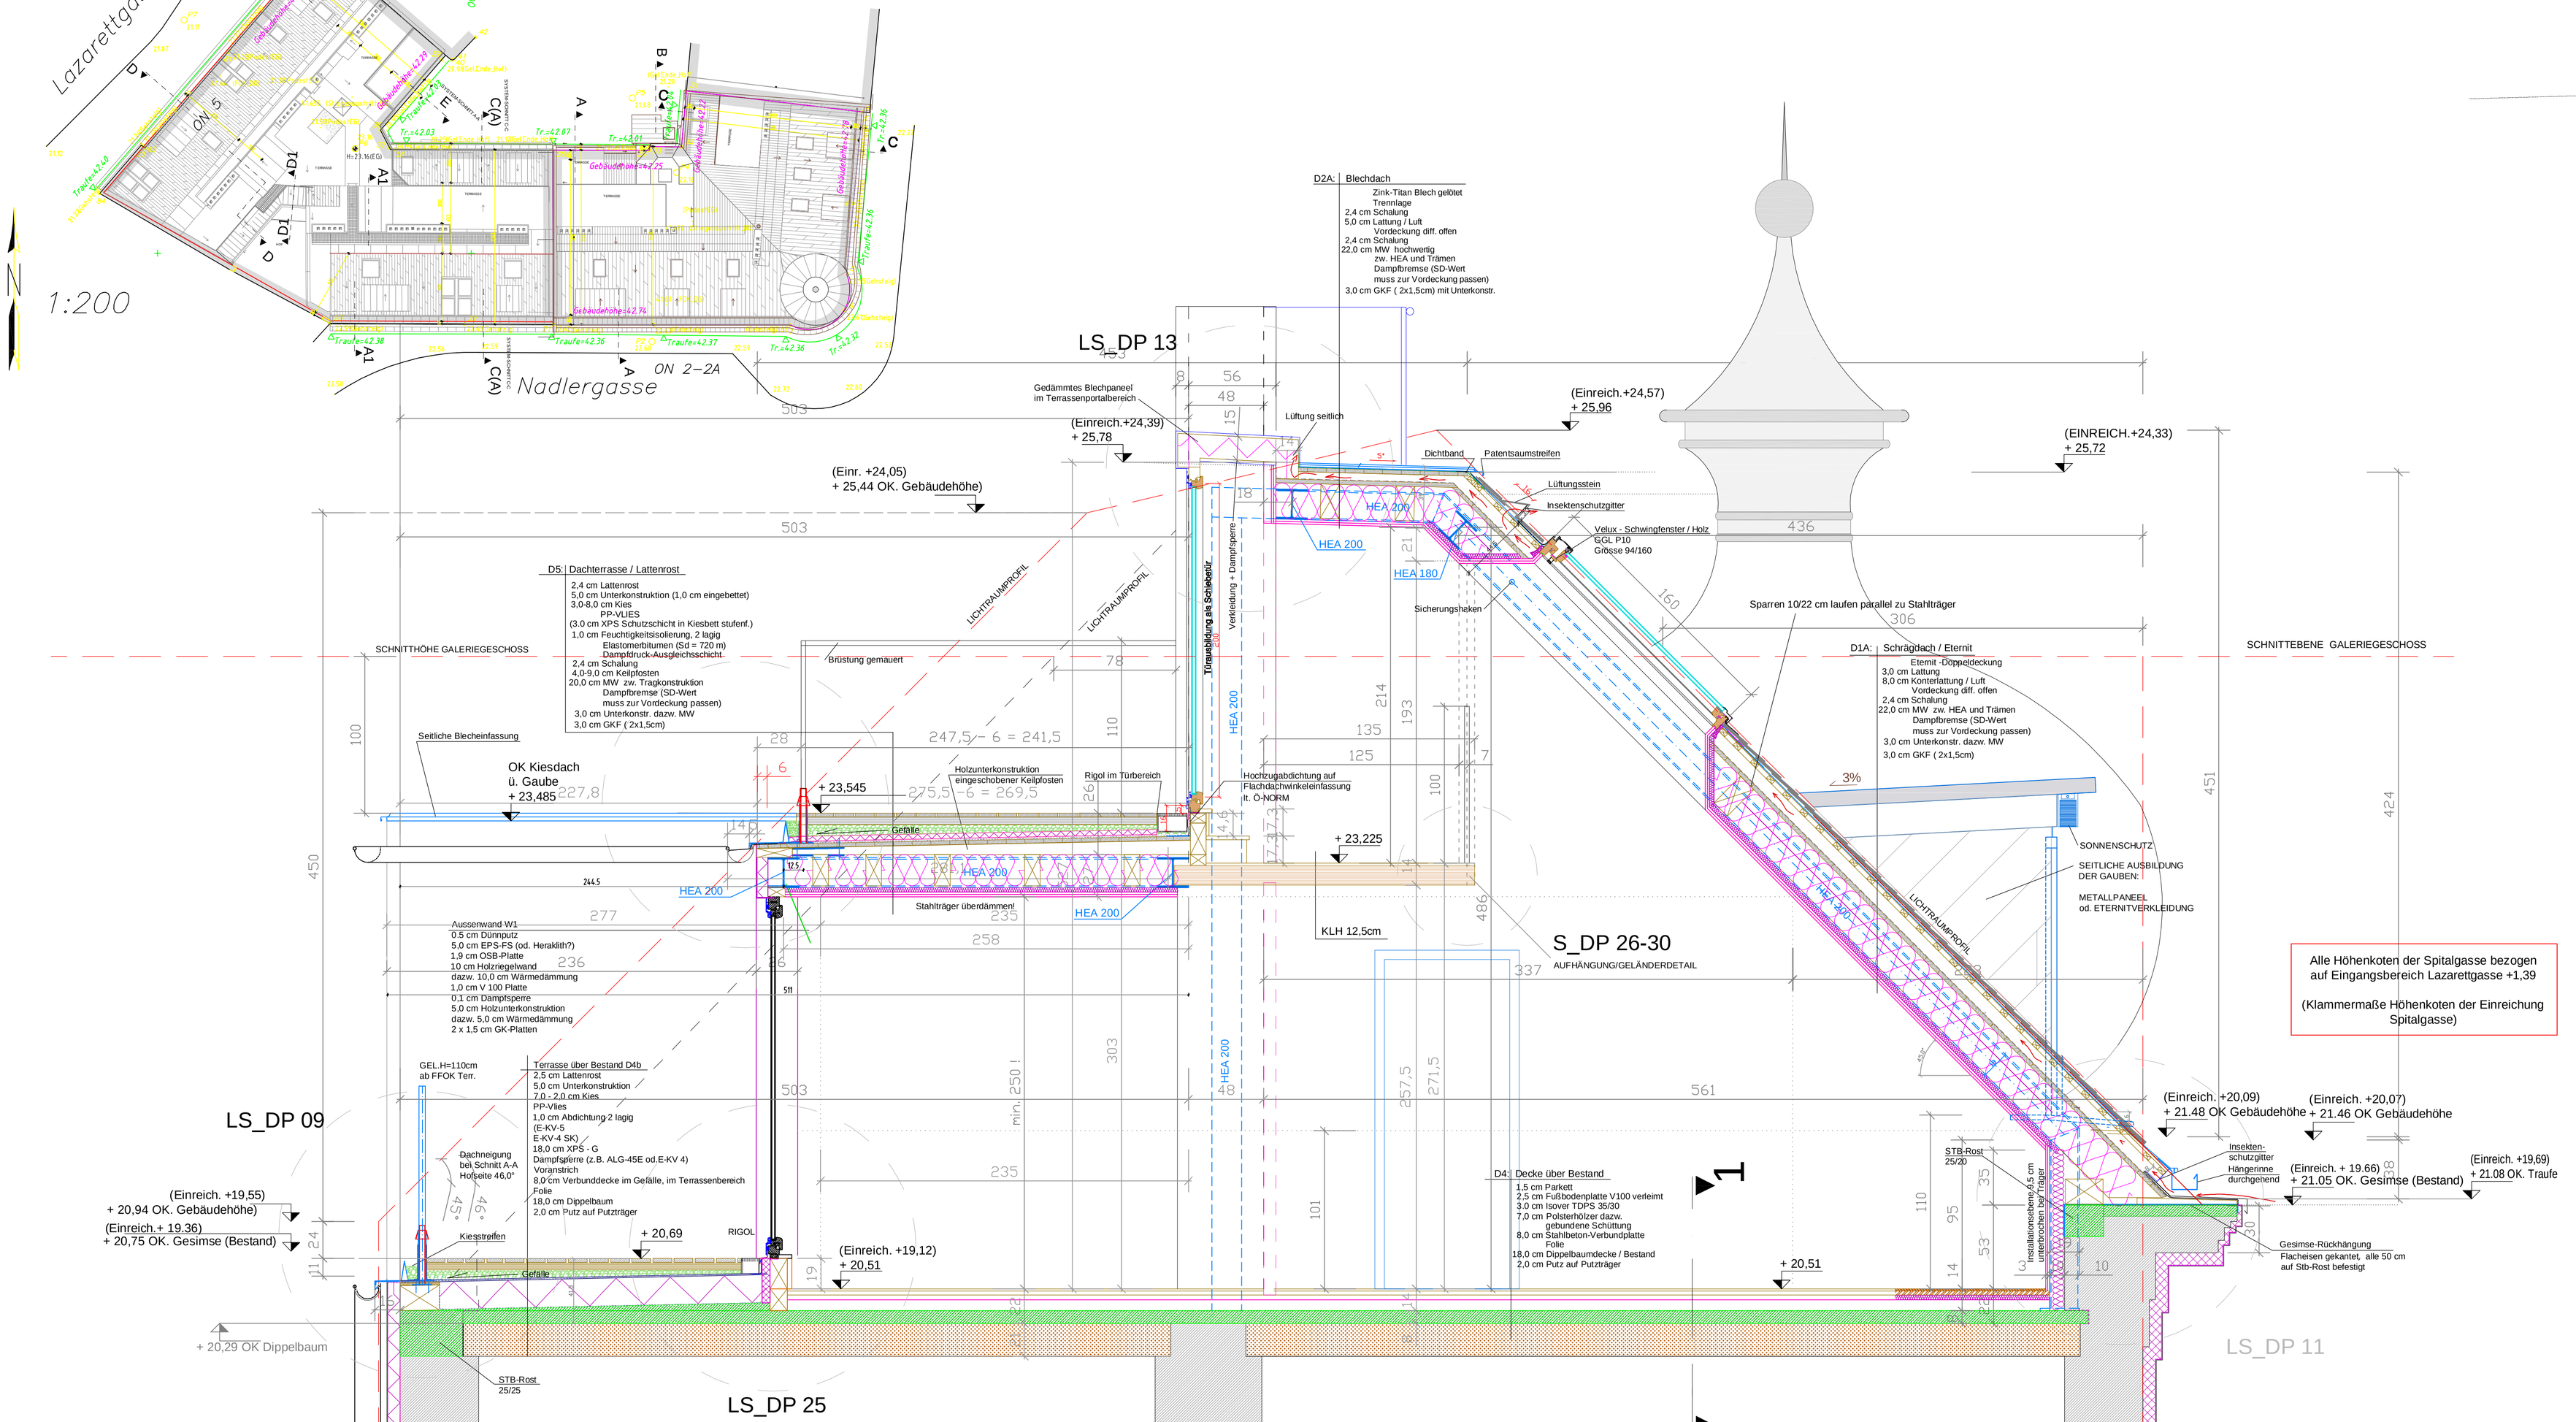

BESTAND	GIPSKARTON
ABBRUCH	WD, FEUCHTIGKEITSRES.z.B.XPS
STAHLBETON	HARTSCHAUMDÄMMUNG
ZIEGELWAND	WD, WEICH
HOLZWAND	ERDREICH, AUFGESCHÜTT. BODEN
SCHALSTEIN	NACHBARGEBÄUDE

OK	Oberkante	FF	Feststehender Flügel
UK	Unterkante	DL	Oberlicht
VK	Vorderkante	T30	Brandschutztür
RDOK	Rohbaudeckenoberkante		mit entsprech. Brandwiderstandsklasse
RDUK	Rohbaudeckenunterkante	G30	Brandverglasung
FDOK	Fertigdeckenoberkante		mit entsprech. Brandwiderstandsklasse
FDUK	Fertigdeckenunterkante	ABL	Abluft
STH	Sturzhöhe	ZUL	Zuluft
STUK	Sturzunterkante	AR	Abfallrohr
FPH	Fertigparapethöhe	RR	Regenrohr
WD	Wanddurchbruch	SW	Schmutzwasser
WS	Wandschlitz	RW	Regenwasser
DDB	Deckendurchbruch	DN	Nennweite
RL	Rohbaulichte	KS	Kanalsohle
DKF	Drehkippflügel	KD	Kanaldeckel
DF	Drehflügel		
SF	Schiebeflügel		

ALLGEMEINE FESTLEGUNGEN:

-Alle durchgehenden Steigstränge sind REI 90 zu verkleiden
-Kanal siehe Kanalplan
-Bemassungen in Klammer gelten nur als Hilfswerte, für das Aufreißen der
Zwischenwände, in erster Linie ist von Koten auf bestehenden Bauteilen auszugehen.
-Sanitäre Einrichtungsgegenstände, soferne nicht anderst kotiert, sind generell mittig zwischen den Trennwä
bzw. im Raum zu positionieren.
WC=Vorsatzschalen h=120cm
-Masse auf Türzargen sind Durchgangslichten, umlaufend +6,0 cm für RB Mass.
Auflagerschlitze:
Tiefe 15cm Breite 50cm, 50% der Wandlänge
Bestandswände:
-Putz abschlagen - nur in den mit der ÖBA festgelegten Bereichen
-Fugen auskratzen
-Ziegel mit Zementmörtel verschliessen lt. Angaben Statiker
Bodenplatte Aufzug d=35cm, Wände 20cm Schalstein
mit Dübel an Fassade Verhängen (lt.Aufzugsplan)
-Hauptkanäle von Decke abgehängt lt. Kanalplan
-alle konstruktiven Stahlteile sind F90/REI 90 zu umanteln.
-in Abstellraumtüren sind Lüftungsschlitze vorzusehen
-die Decken werden gemeinsam mit der ÖBA besichtigt und die Notwendigkeit von abgehängten Decken vor
Ort festgelegt
-Geländer mind. H=110 cm über FOK. Terrasse (Toleranzen nach unten werden nicht akzeptiert)
-Raumhöhe mind. H=250 cm über FOK. (Toleranzen nach unten werden nicht akzeptiert)
-Spenglerarbeiten: Trennschicht zwisch. Putz und Blech ist aus zu führen
-Stahlbau: wird nach Werkplan-Stahlbau ausgeführt und nicht nach Polierplan
- Notabläufe sind einzuplanen

NATURMASSE NEHMEN - KOTEN PRÜFEN !!!

Alle Sicherungsmassnahmen sind von den ausführenden Firmen selbsttätig auszuführen !!!

Von den Auftragnehmern sind die Bauproduktrichtlinien verbindlich einzuhalten

Zu beachten ist, dass in Nassräumen die Wände im Rechten Winkeln zu einander aufzustellen sind.

Alle Höhenkoten der Spitalgasse bezogen auf Eingangsbereich Lazarettgasse +1,39

(Klammermaße Höhenkoten der Einreichung Spitalgasse)

Index	Datum	Änderung

AUSFÜHRUNGSPLANUNG

Projekt:

GENERALSANIERUNG UND DACHGESCHOSSAUSBAU
SPITALGASSE 2A / LAZARETTGASSE 5, 1090 WIEN

Planinhalt:

SCHNITT A-A

Plan-Nr.: LAS-PS-002

Index/Datum:

Datum: 13.07.2011

Maßstab: M 1:20

Gez.: K.K.

ATELIER AUGARTEN
Arch. DI. Ulrike Johanna Janowetz
A-1200 Wien, Wasnergasse 7
Tel.: +43 (1) 334 55 15, Fax: +43 (1) 334 55 15-15
Mail: office@atelieraugarten.com

ATELIER AUGARTEN

SCHNITT A-A