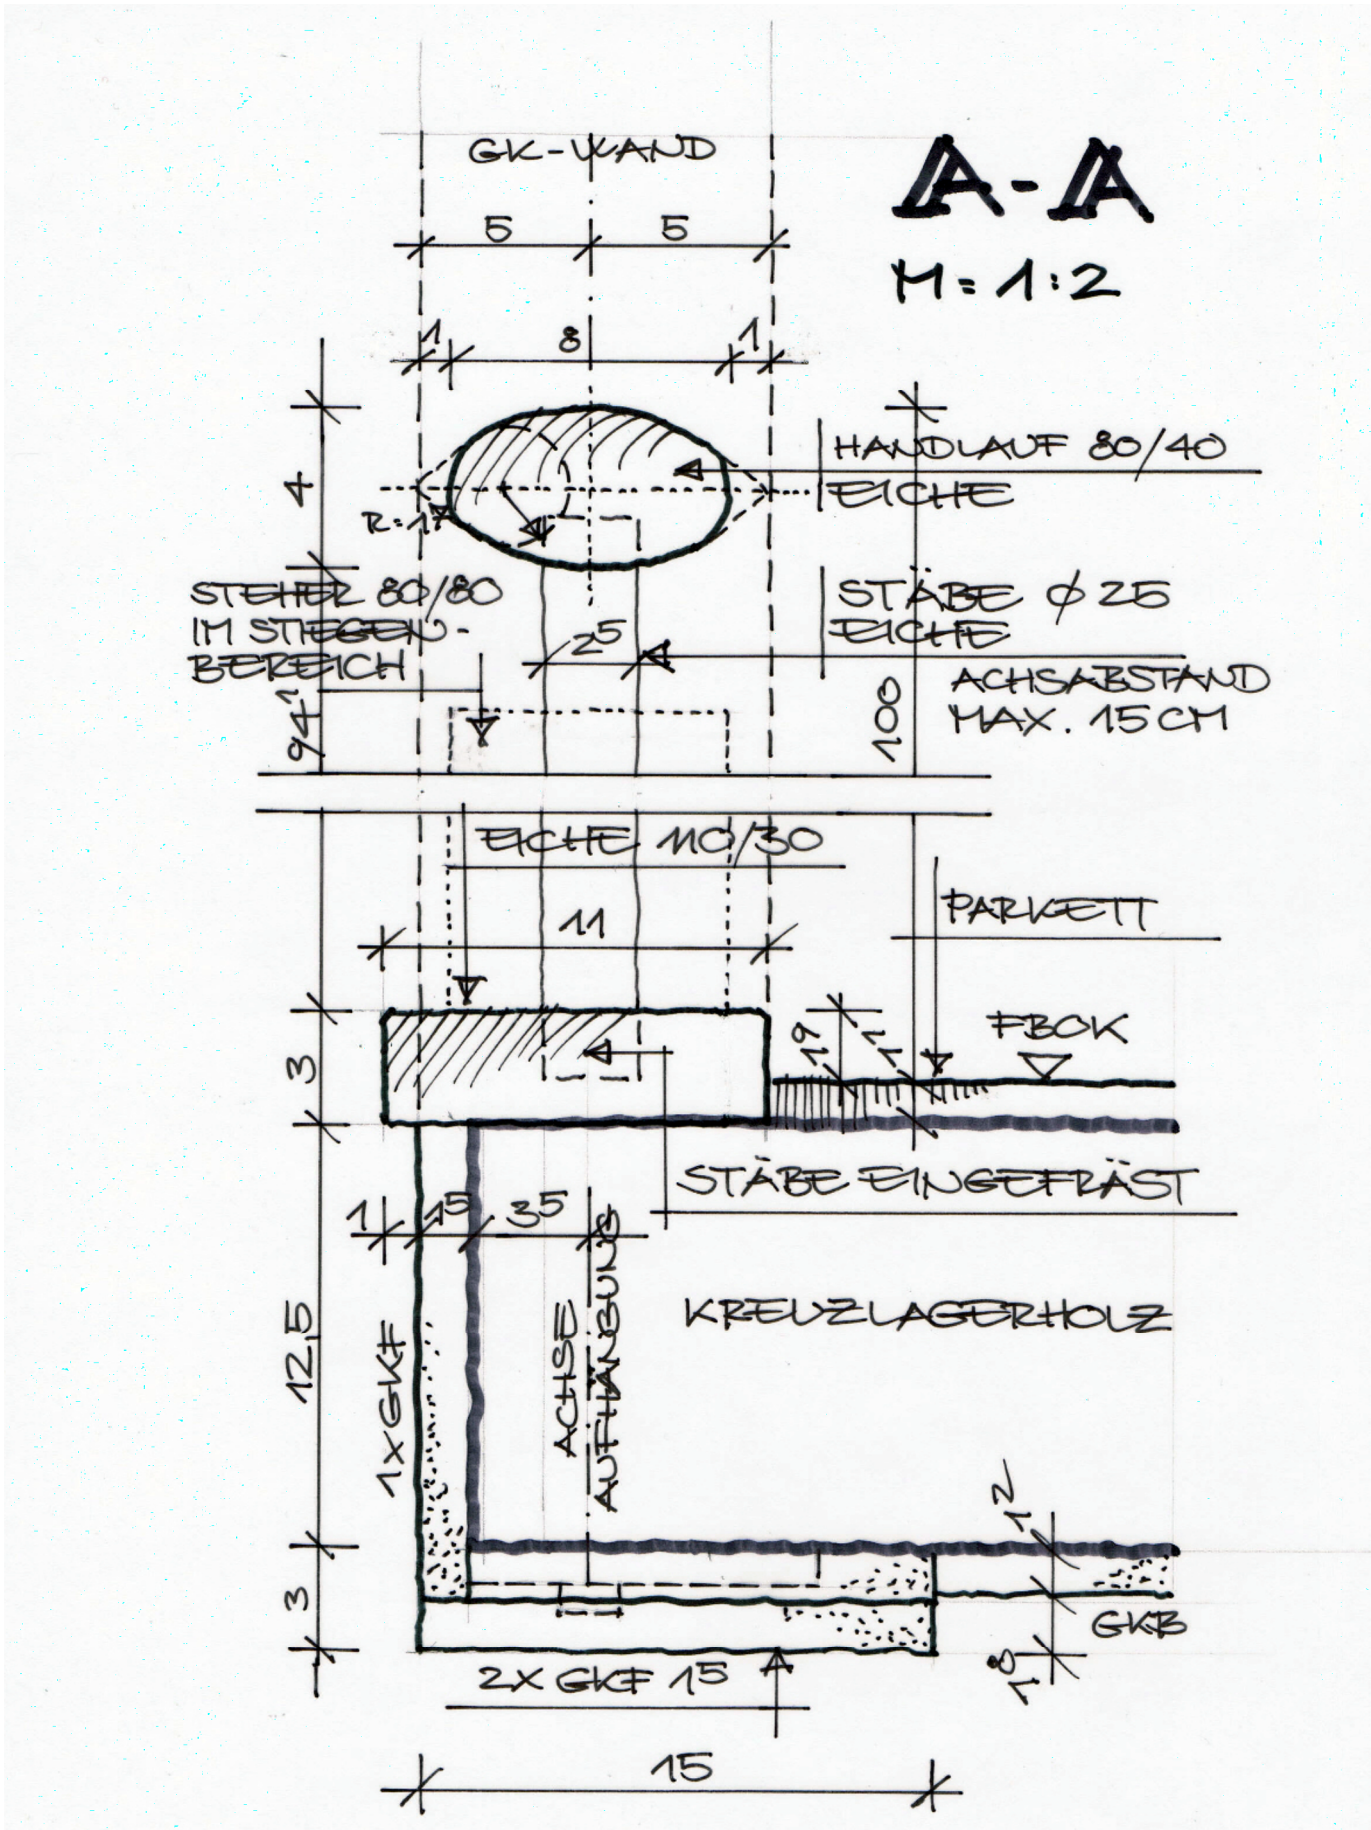

SPITALGASSE 19A, 1090 WIEN Galerie, Detailschnitt A-A				Atelier Augarten Arch. Dipl.-Ing. Ulrike Johanna Janowetz A-1200 Wien, Wasnergasse 7 Tel.: 01/334 55 15 Fax: 01/334 55 15-15 Mail: office@atelieraugarten.com
Plannummer S_DP 27	Gez.: AS			
Maßstab: 1: 2	Datum.: 07.07.2011			
© Alle Rechte vorbehalten		Index	Änderungen	Datum