



ANSICHT
GELÄNDERELEMENT

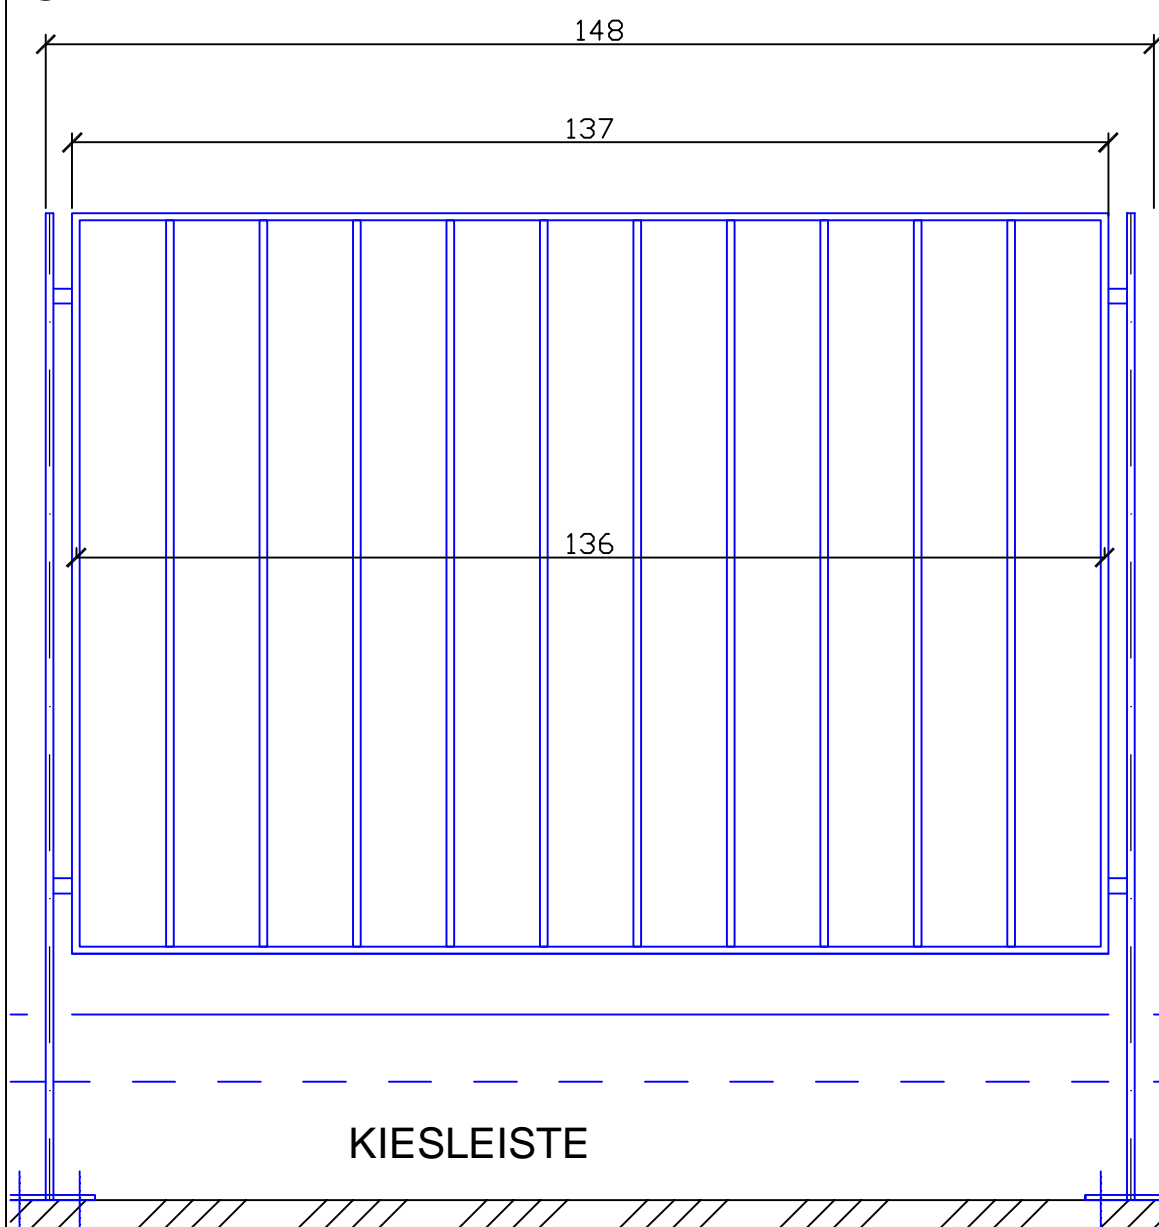

SCHNITT

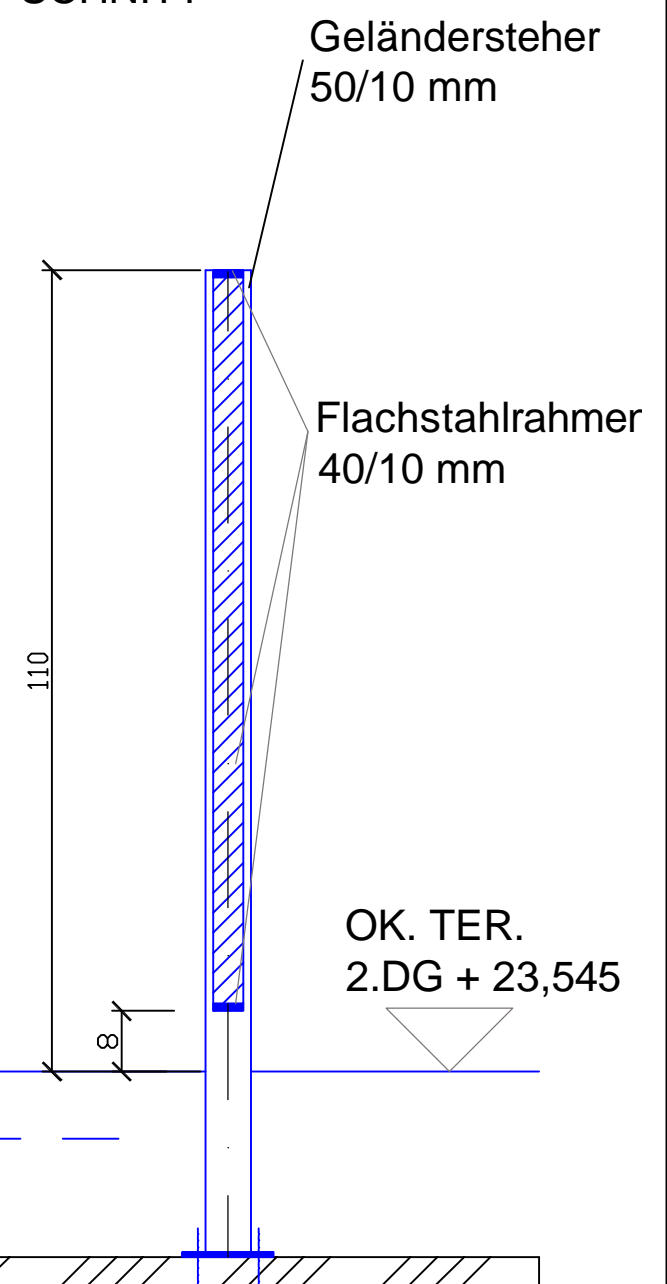

LAZARETTGASSE 5 und SPITALGASSE 19A					
GELÄNDERFELD-ANSICHT/SCHNITT					
Plannummer LS_DP 14	Gez.: KK				
Maßstab: 1: 20	Datum.: 10.06.2011				
© Alle Rechte vorbehalten		Index	Änderungen		Datum



Atelier Augarten
Arch. Dipl.-Ing. Ulrike Johanna Janowetz
A-1200 Wien, Wasnergasse 7
Tel.: 01/334 55 15 Fax: 01/334 55 15-15
Mail: office@atelieraugarten.com